


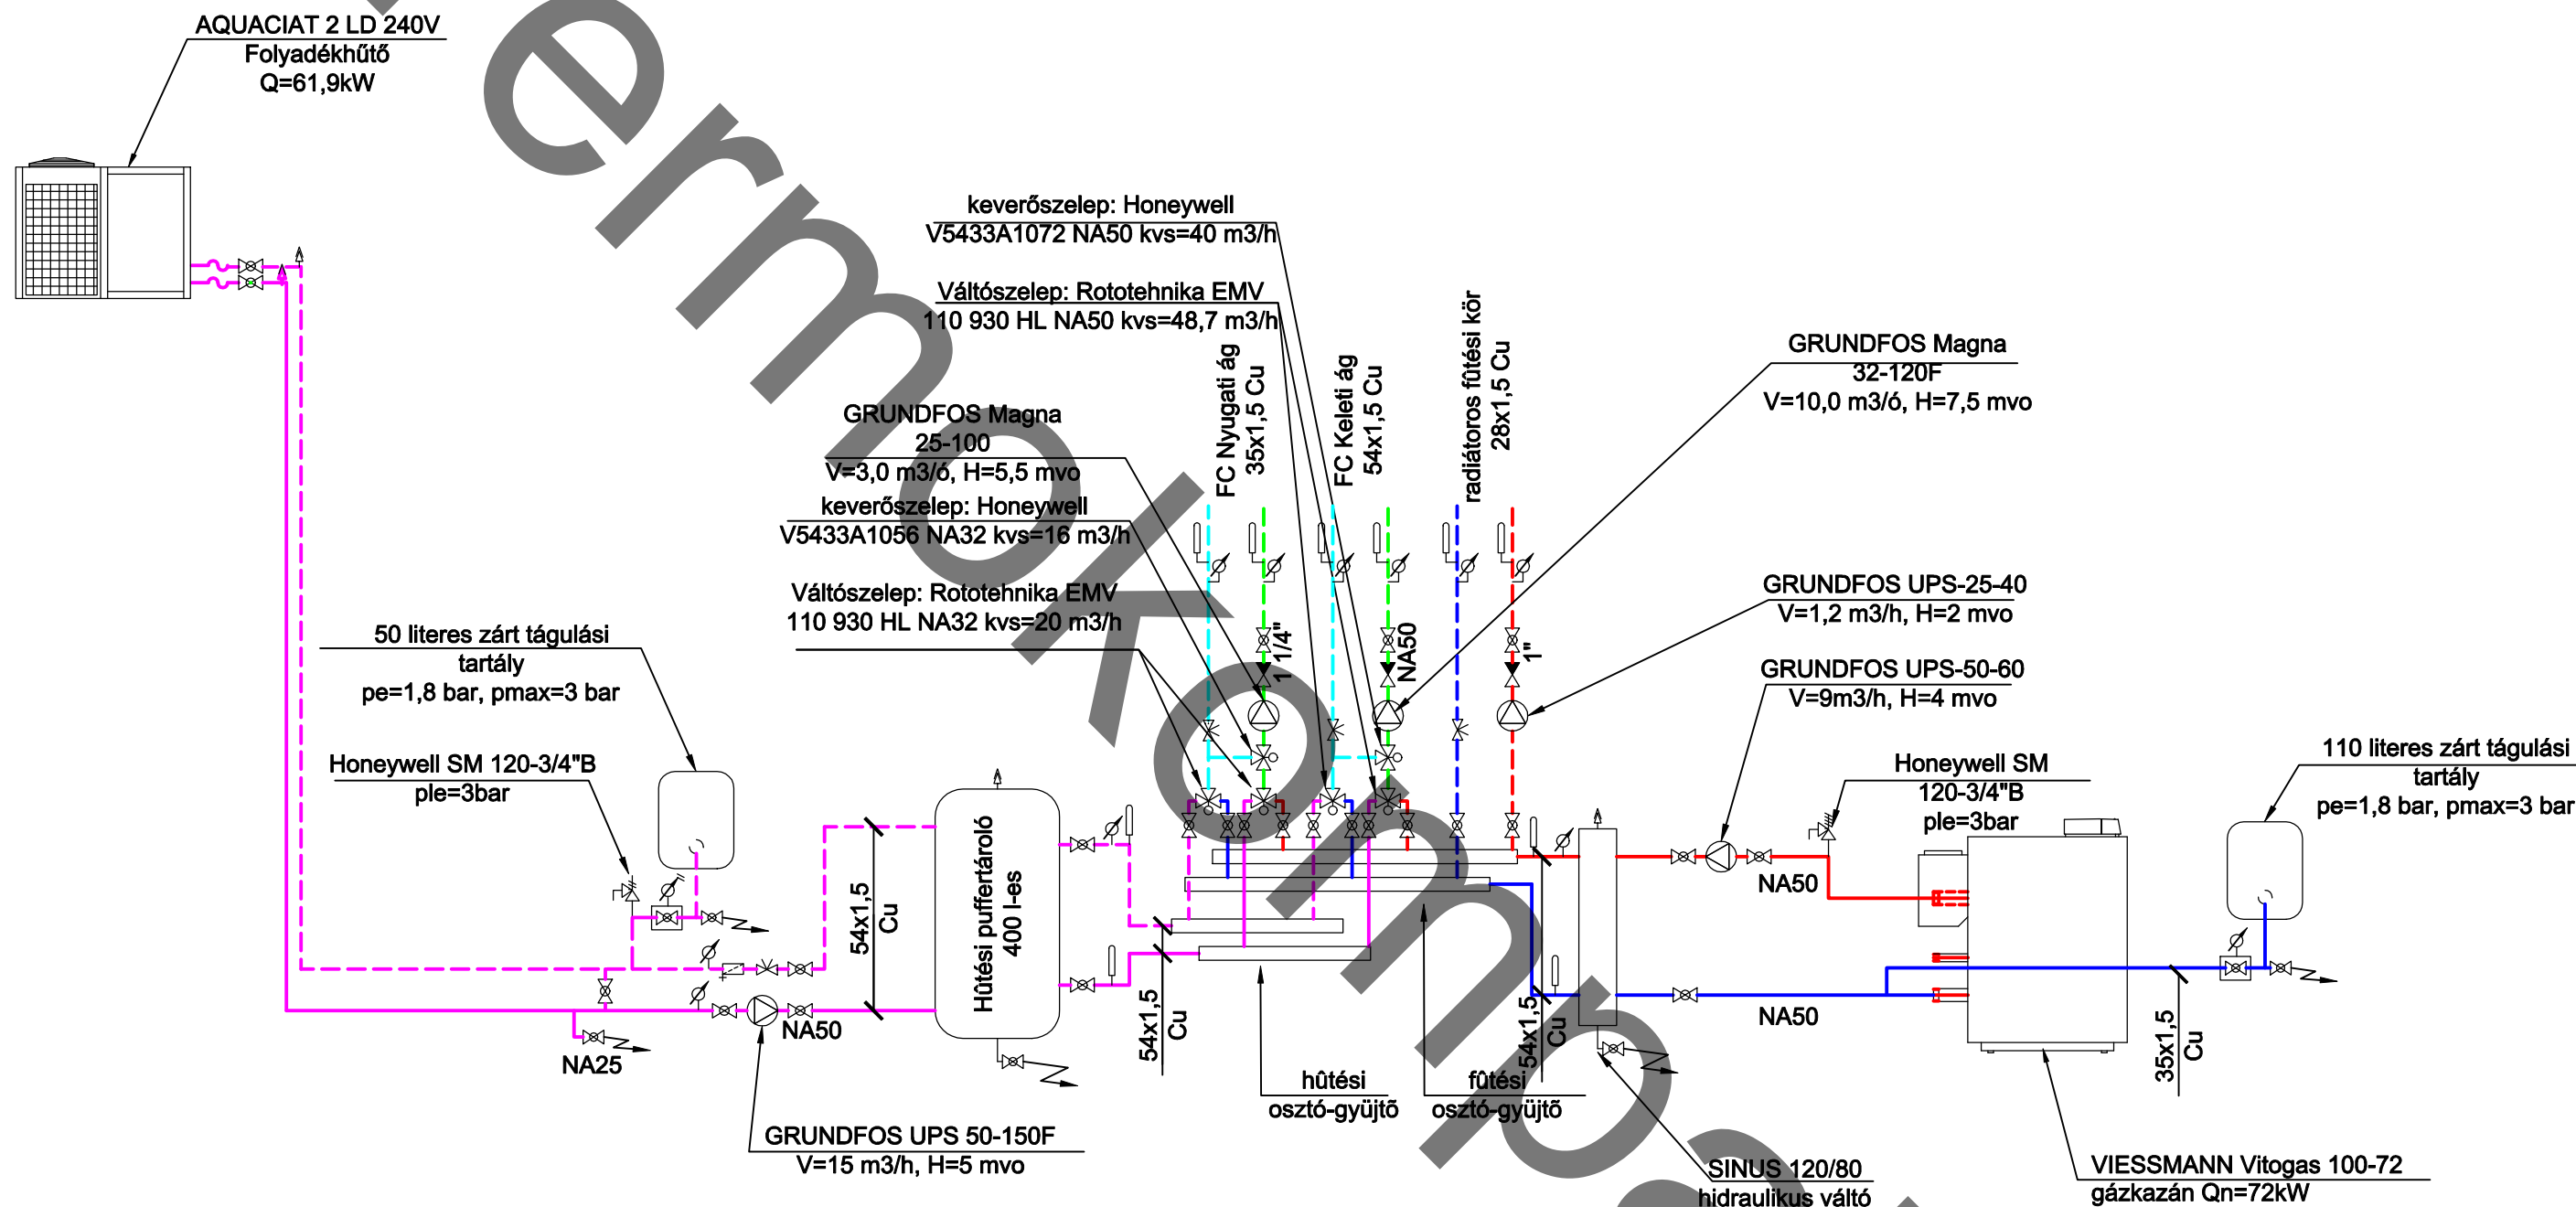

JELMAGYARÁZAT

- Hűtési előremenő vezeték
- - - Hűtési előremenő vezeték
- - - Fűtési előremenő vezeték Radiátoros kör
- - - Fűtési visszatérő vezeték Radiátoros kör
- Fűtési előremenő vezeték
- Fűtési visszatérő vezeték
- - - Fűtési-Hűtési előremenő vezeték Fan-Coilos kör
- - - Fűtési-Hűtési visszatérő vezeték Fan-Coilos kör

MEGJEGYZÉS: Téli fagyveszélyes időszakban a folyadékűtőből és a hozzá kapcsolódó vezetékszakaszról a vizet le kell üríteni!

Tervező: TERMOKOMPAKT BT ÉPÜLETGÉPÉSZETI TERVEZÉS	Tel./fax : 72/336-864 Mobil : 20/9743-249 E-mail: ludezer@dravanet.hu 7635 Pécs, Fekete u. 25.	Rajzszám: GFH-1
Munka megnevezése:	Dél-Dunántúli Környezetvédelmi és Vízügyi Igazgatóság, Pécs, Köztársaság tér 7.	Tervjel:
Rajz megnevezése:	Fűtő-hűtő rendszer kapcsolási vázlat	Lépték: -
Tervező:	Ludézer Lajos G-T/02-0068	Dátum: 2008.05.