


- 1 VISSSMANN Vitodens 200 kondenzációs gázkazán Q=60kW
- 2 Helyiség hőmérséklet érzékelő
- 3 VISSSMANN Vitotonic 200 időjárásfüggő szabályzó
- 4 Előremenő víz hőmérséklet érzékelő
- 5 Keringtető szivattyú WILO Stratos 32/1-12 Q=7,1m³/h, H=6,2m
- 6 Motoros keverőszelep HONEYWELL V5013E1121 DN50 kvs=40m³/h
- 7 Hidraulikus váltó víz hőmérséklet érzékelő
- 8 Hidraulikus váltó SINUS 120/80
- 9 Kazánköri szivattyú WILO Stratos 32/1-12 Q=8,1m³/h, H=6,2m
- 10 Tárolófűtés szivattyú GRUNDFOS UPS 32-30F V=3 m³/h, H=1,5 mvo
- 11 Hidraulikus váltó víz hőmérséklet érzékelő
- 12 VISSSMANN Vitocell-W100 CVA tároló-vízmelegítő 300 literes
- 13 HMV keringetési szivattyú GRUNDFOS UPS 25-40 B
- 14 Motoros váltószelep FIRST EMV 110 930 DN32
- 15 Motoros váltószelep FIRST EMV 110 830 DN25
- 16 Tárgulási tartály V=80 liter pe=2 bar ,plef =3bar
- 17 Külső hőmérséklet érzékelő
- 18 Motoros váltószelep FIRST EMV 110 930 DN50
- 19 Motoros váltószelep FIRST EMV 110 820 DN32
- 20 Beszabályozó szelep TA-Hydronics STAD DN20
- 21 Beszabályozó szelep TA-Hydronics STAD DN32
- 22 Iszapleválasztó SPIROVENT DN32

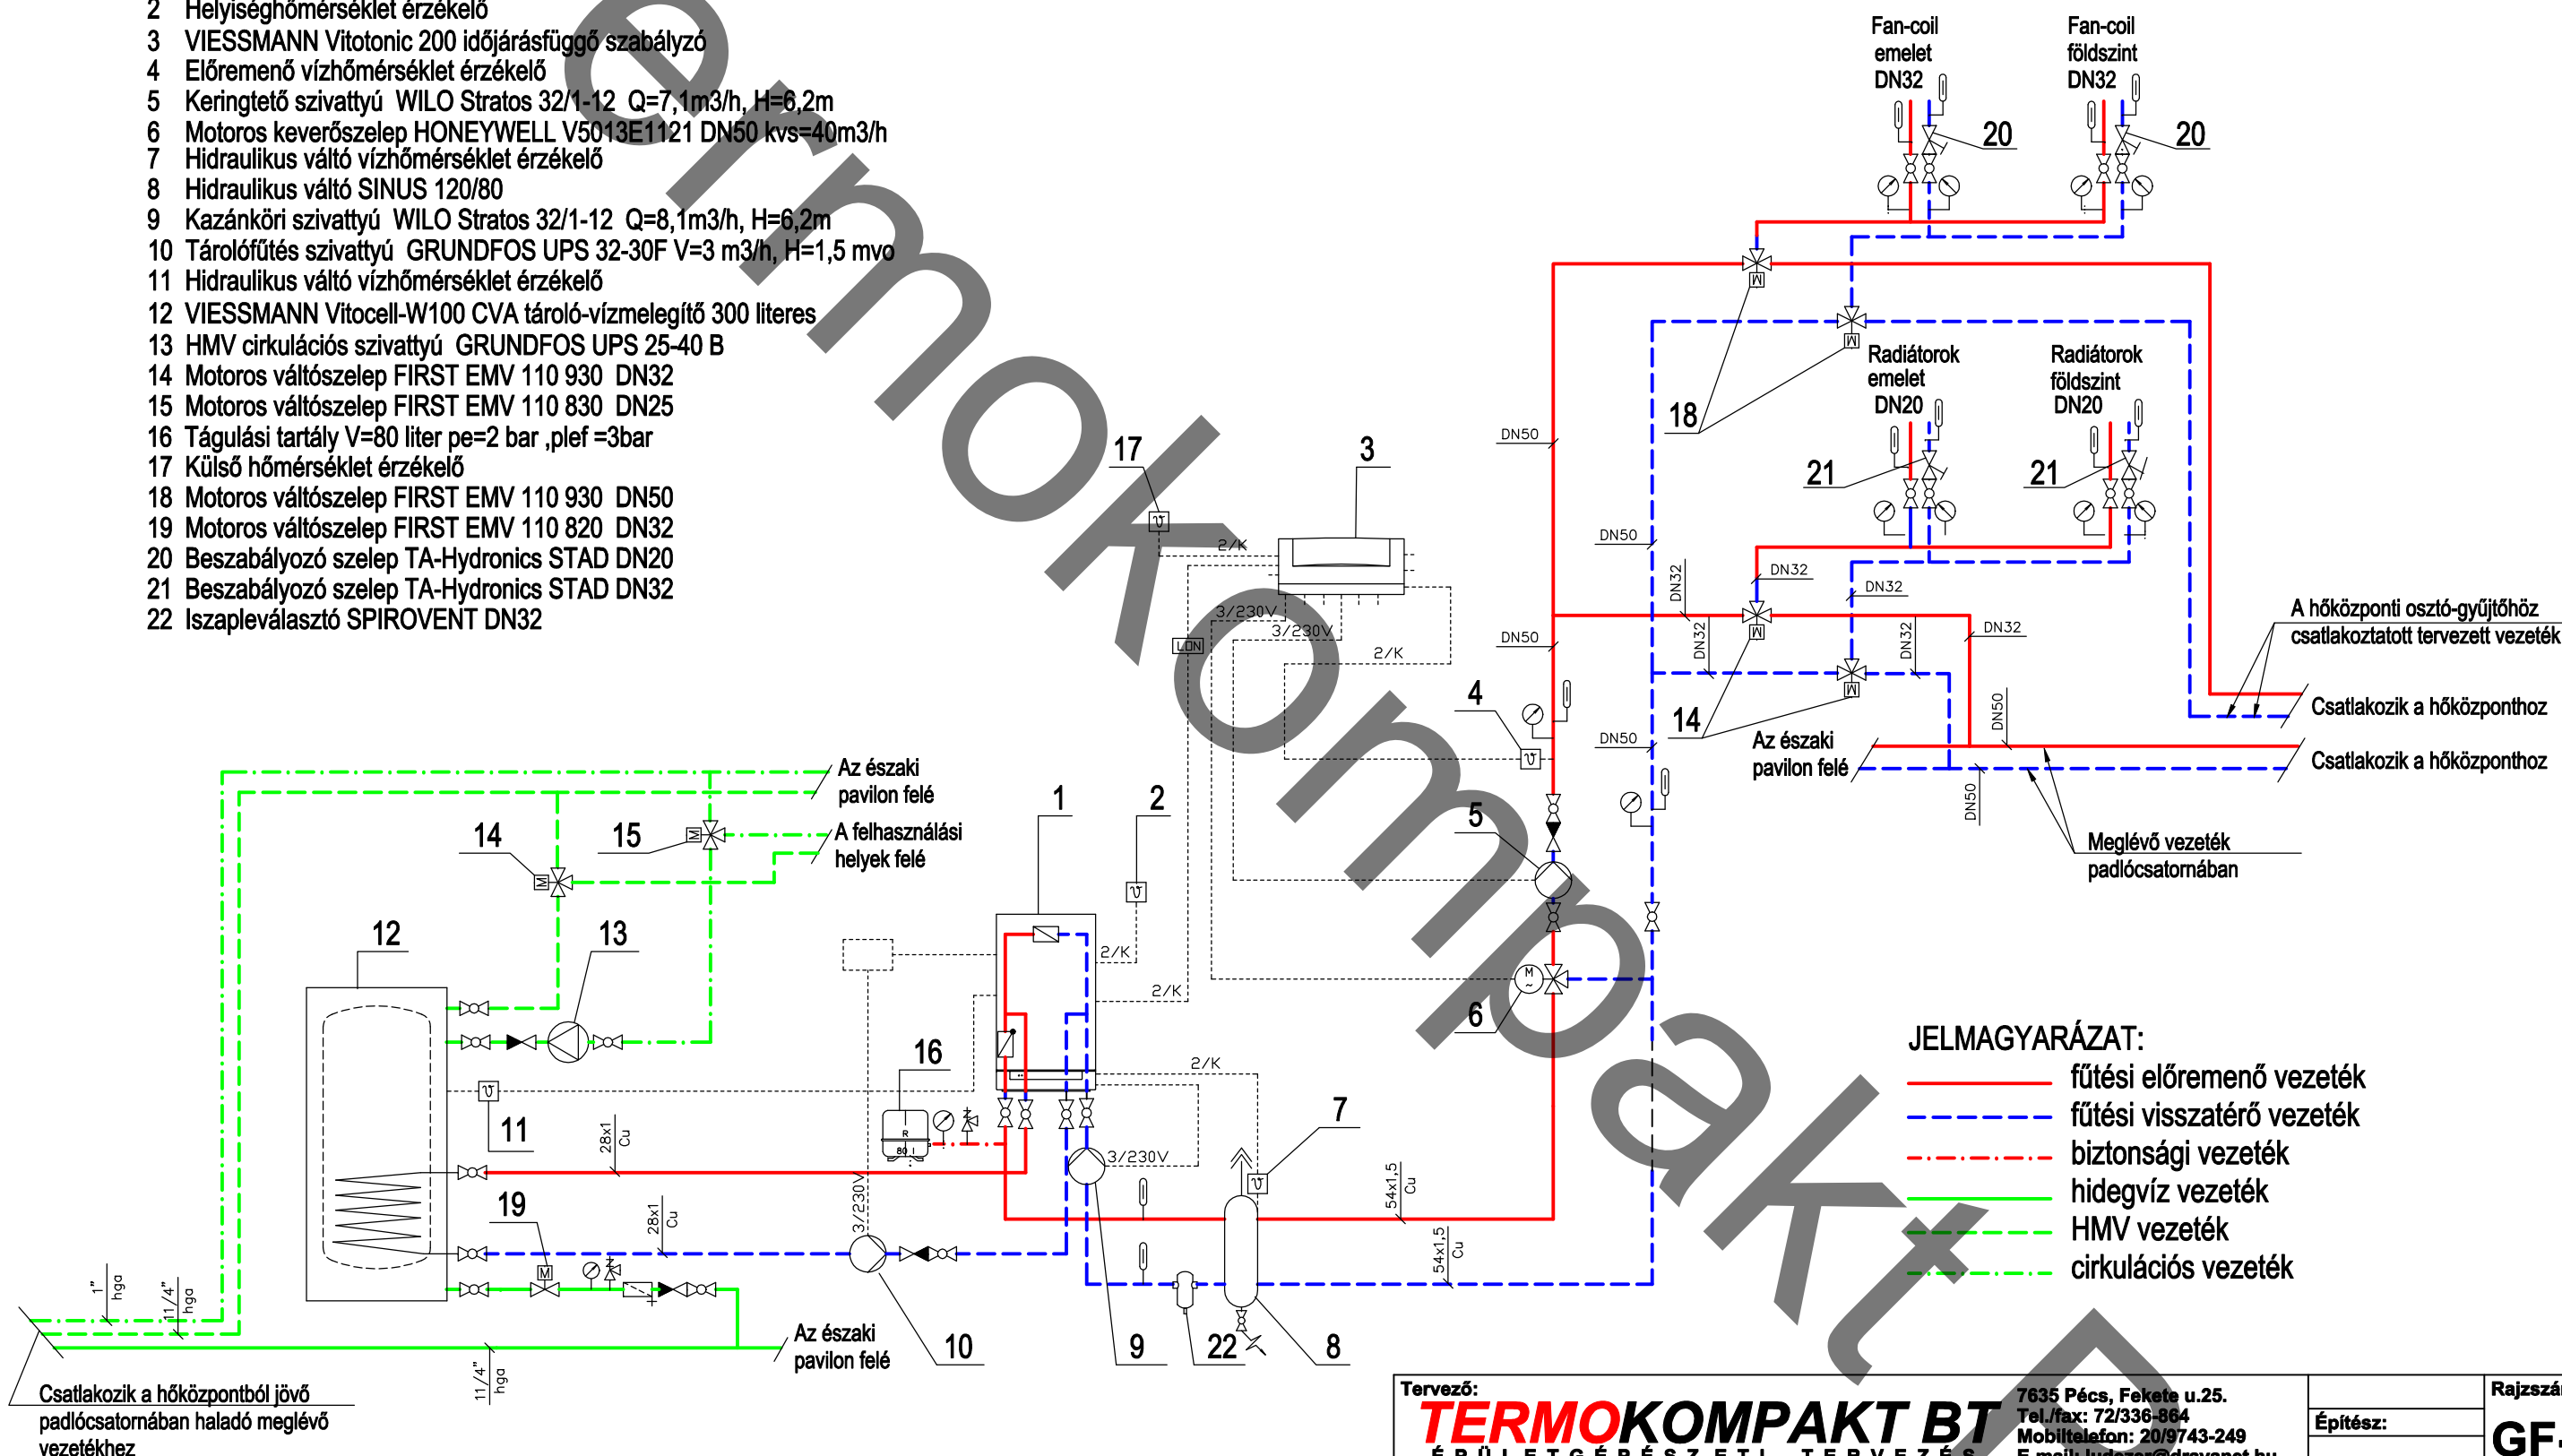

JELMAGYARÁZAT:

- fűtési előremenő vezeték
- fűtési visszatérő vezeték
- - - biztonsági vezeték
- hidegvíz vezeték
- - - HMV vezeték
- - - keringetési vezeték

Tervező: TERMOKOMPAKT BT ÉPÜLETGÉPÉSZETI TERVEZÉS		7635 Pécs, Fekete u.25. Tel./fax: 72/336-864 Mobiltelefon: 20/9743-249 E-mail: ludezer@dravanet.hu		Rajzsám: GF-1
Munka megnevezése: PÉCS, DR. VERESS ENDRE UTCA 2. HRSZ.: 529/91 ALATTI RENDELŐINTÉZET DÉLI PAVILONÉPÜLET FÖLDSZINT		Építész:		Tervjel:
Rajz megnevezése: FŰTÉS ELVI KAPCSOLÁSI VÁZLAT		Statikus:		Lépték:
Szerkesztő:		Villamos:		M 1:50
Ludézer L.		Közműves:		Dátum:
Tervező:		Geodéta:		2008.09.
Ludézer Lajos G-T/02-0068, GO-T/02-0068		Gépész:		