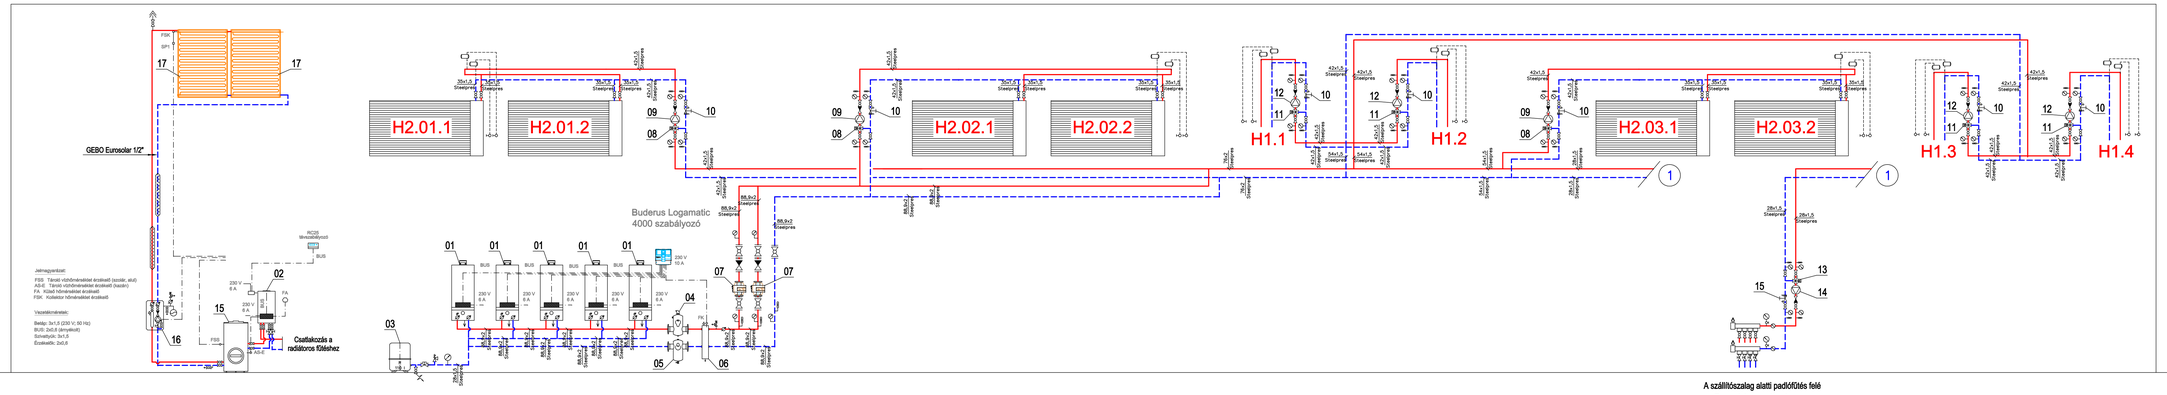

01 BUDERUS Logamax Pus 162-100, kondenzációs gázkazán Q=94,5 kW
02 BUDERUS Logamax Plus GB 042-22 kondenzációs gázkazán Q=20,3 kW
03 Zárt tágulási tartály REFLEX V=110 liter
04 SPIROVENT BA080F levegő leválasztó DN80
05 SPIROVENT BE080F iszaplevválasztó DN80
06 Hidraulikai váltó SINUS-I. DN200/100
07 WILO Stratos 65/1-12 keringtető szivattyú V= 21 m3/h, H =4, m
08 Motoros keverőszelep SIEMENS VXG41.25 , kvs= 10 m3/h, pv=0,52
09 WILO Stratos 25/1-8 keringtető szivattyú V= 4,06 m3/h
10 TA STAD beszabályozó szelep DN40
11 Motoros keverőszelep SIEMENS VXG41.32 5/4" , kvs=16 m3/h, pv=0,40
12 WILO Stratos 25/1-8 keringtető szivattyú V= 4,58 m3=h
13 Motoros keverőszelep SIEMENS VXI45.20 , kvs=3,5 m3/h DN20
14 WILO Stratos 25/1-6 V=1,09 m3/h
15 BUDERUS Logasol Thermosiphon szolár melegvíztároló
16 Szolár szivattyúegység
17 BUDERUS Logasol SKN szelektív síkkollektor

A szállítószalag alatti padlófűtés felé

Tervezési paraméterek:
Felület: 40 x 1 = 40 m2
Csőosztás: 100 mm
Csőméret: 20x2,9 Rautherm
Hőfokoldpcsó: 50/40°C
Teljesítmény: 10,7 kW
Fűtőbeton vastagság: 6 cm
Hőszigetelés vastagság: 10 cm

JELMAGYARÁZAT:
Fűtési előremenő vezeték
Fűtési visszatérő vezeték

TERMO KOMPAKT BT. Épületgépészeti tervezés és műszaki ellenőrzés	7635 Pécs, Fekete u.25. Tel./fax: +36 72/336-864 Mobiltelefon: +36 20/9743-249 E-mail:termokompakt@t-online.hu Web: www.termokompakt.hu	Épületszerkezet:	Rajzszám: GF-2
Munka megnevezése: VENCOMATIC VBS BAROMFI ELŐNEVELŐ ÉPÜLET PALOTABOZSOK kt.		Statikus:	Tervfel:
		Villamos:	
Rajz megnevezése: FŰTÉS FÜGGŐLEGES CSŐTERV		Közm.Ösvés:	Lépték: M=1:50
Szerkesztő:	Tervező:	Geodéta:	Dátum:
Ludézer L.	Ludézer Lajos G-T/02-0068, GO-T/02-0068	Gépész:	2013.08.