


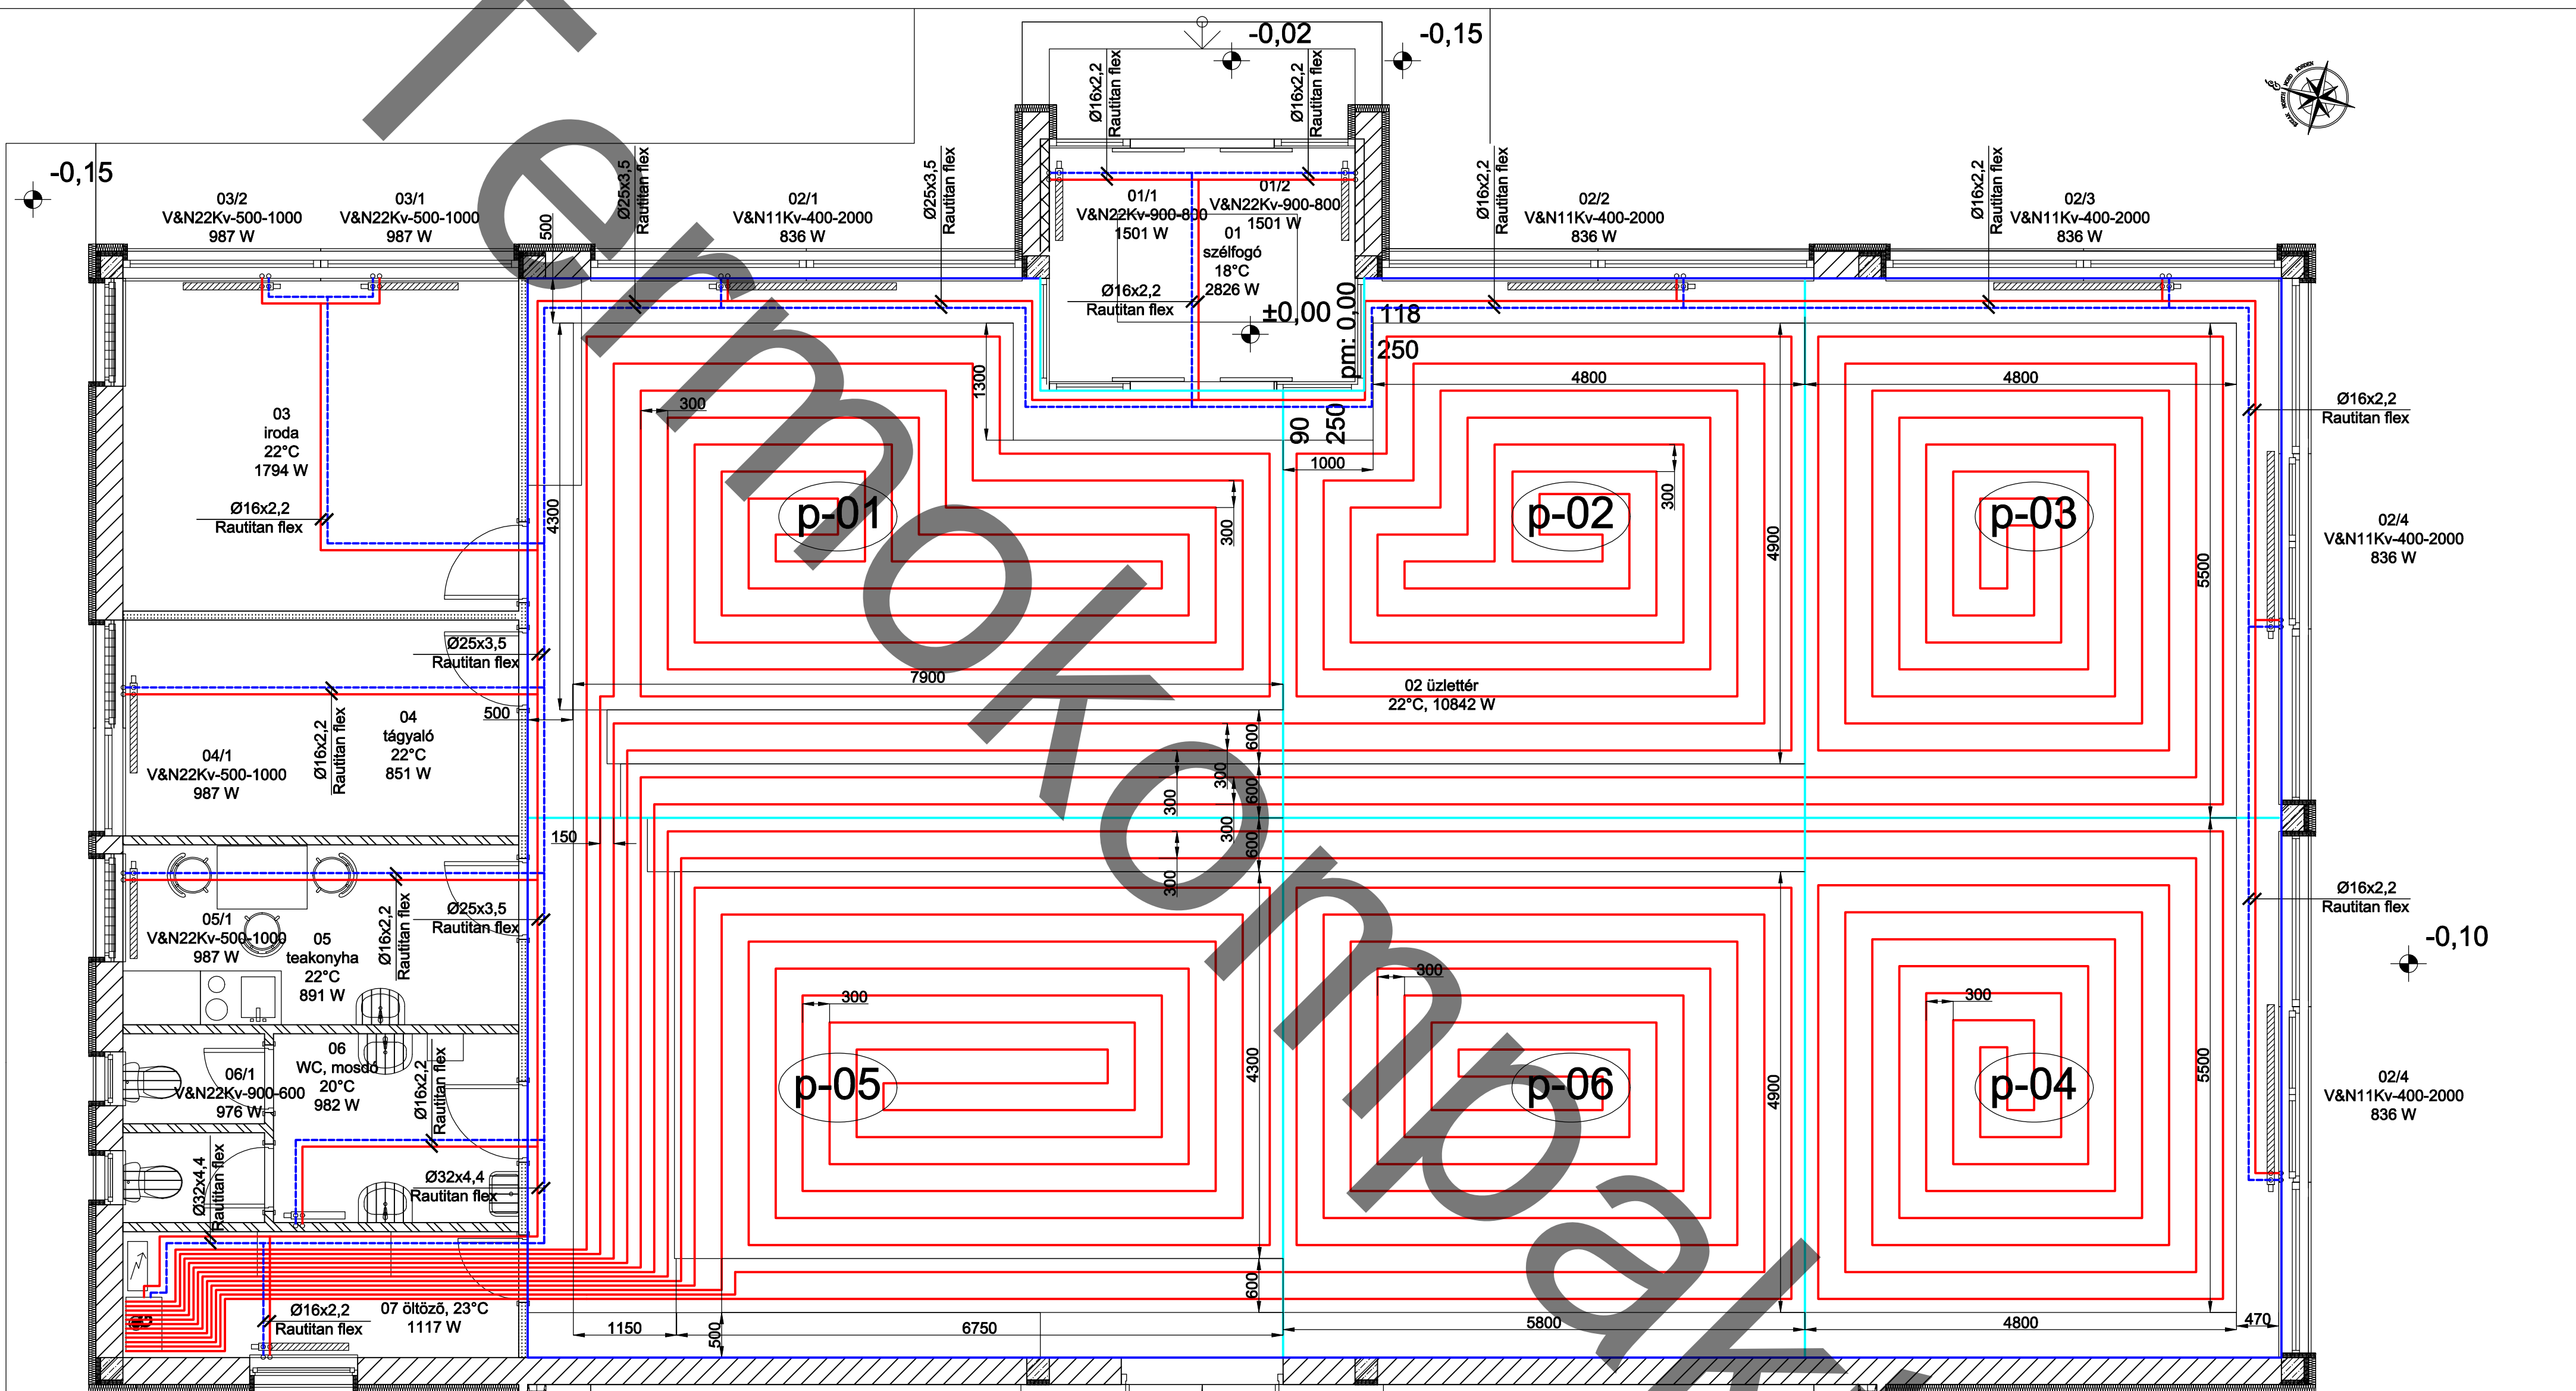

JELMAGYARÁZAT

- Fűtési előremenő vezeték radiátoros (65/50°C)
- Fűtési visszatérő vezeték radiátoros (65/50°C)
- padlófűtési vezeték radiátoros (40/30°C)
- dilatáció
- padlófűtési mező határa

Tervező: **TERMOKOMPAKT BT**
ÉPÜLETGÉPÉSZ ETI TERVEZÉS
Munka megnevezése: IPAROSCENTER
PÉCS, Központ u.18., hrsz.:3756/6.
Rajz megnevezése: KÖZPONTI FŰTÉS ALAPRAJZ
Tervező: Ludézer Lajos
G-T/02-0068, GO-T/02-0068

Tel./fax : 72/336-864
Mobil : 20/9743-249
E-mail: termokompakt@t-online.hu
7635 Pécs, Fekete u. 25.

Rajzszám: **Gf-2**
Tervjel:

Lépték: **M 1:50**
Dátum:

2009.05.