
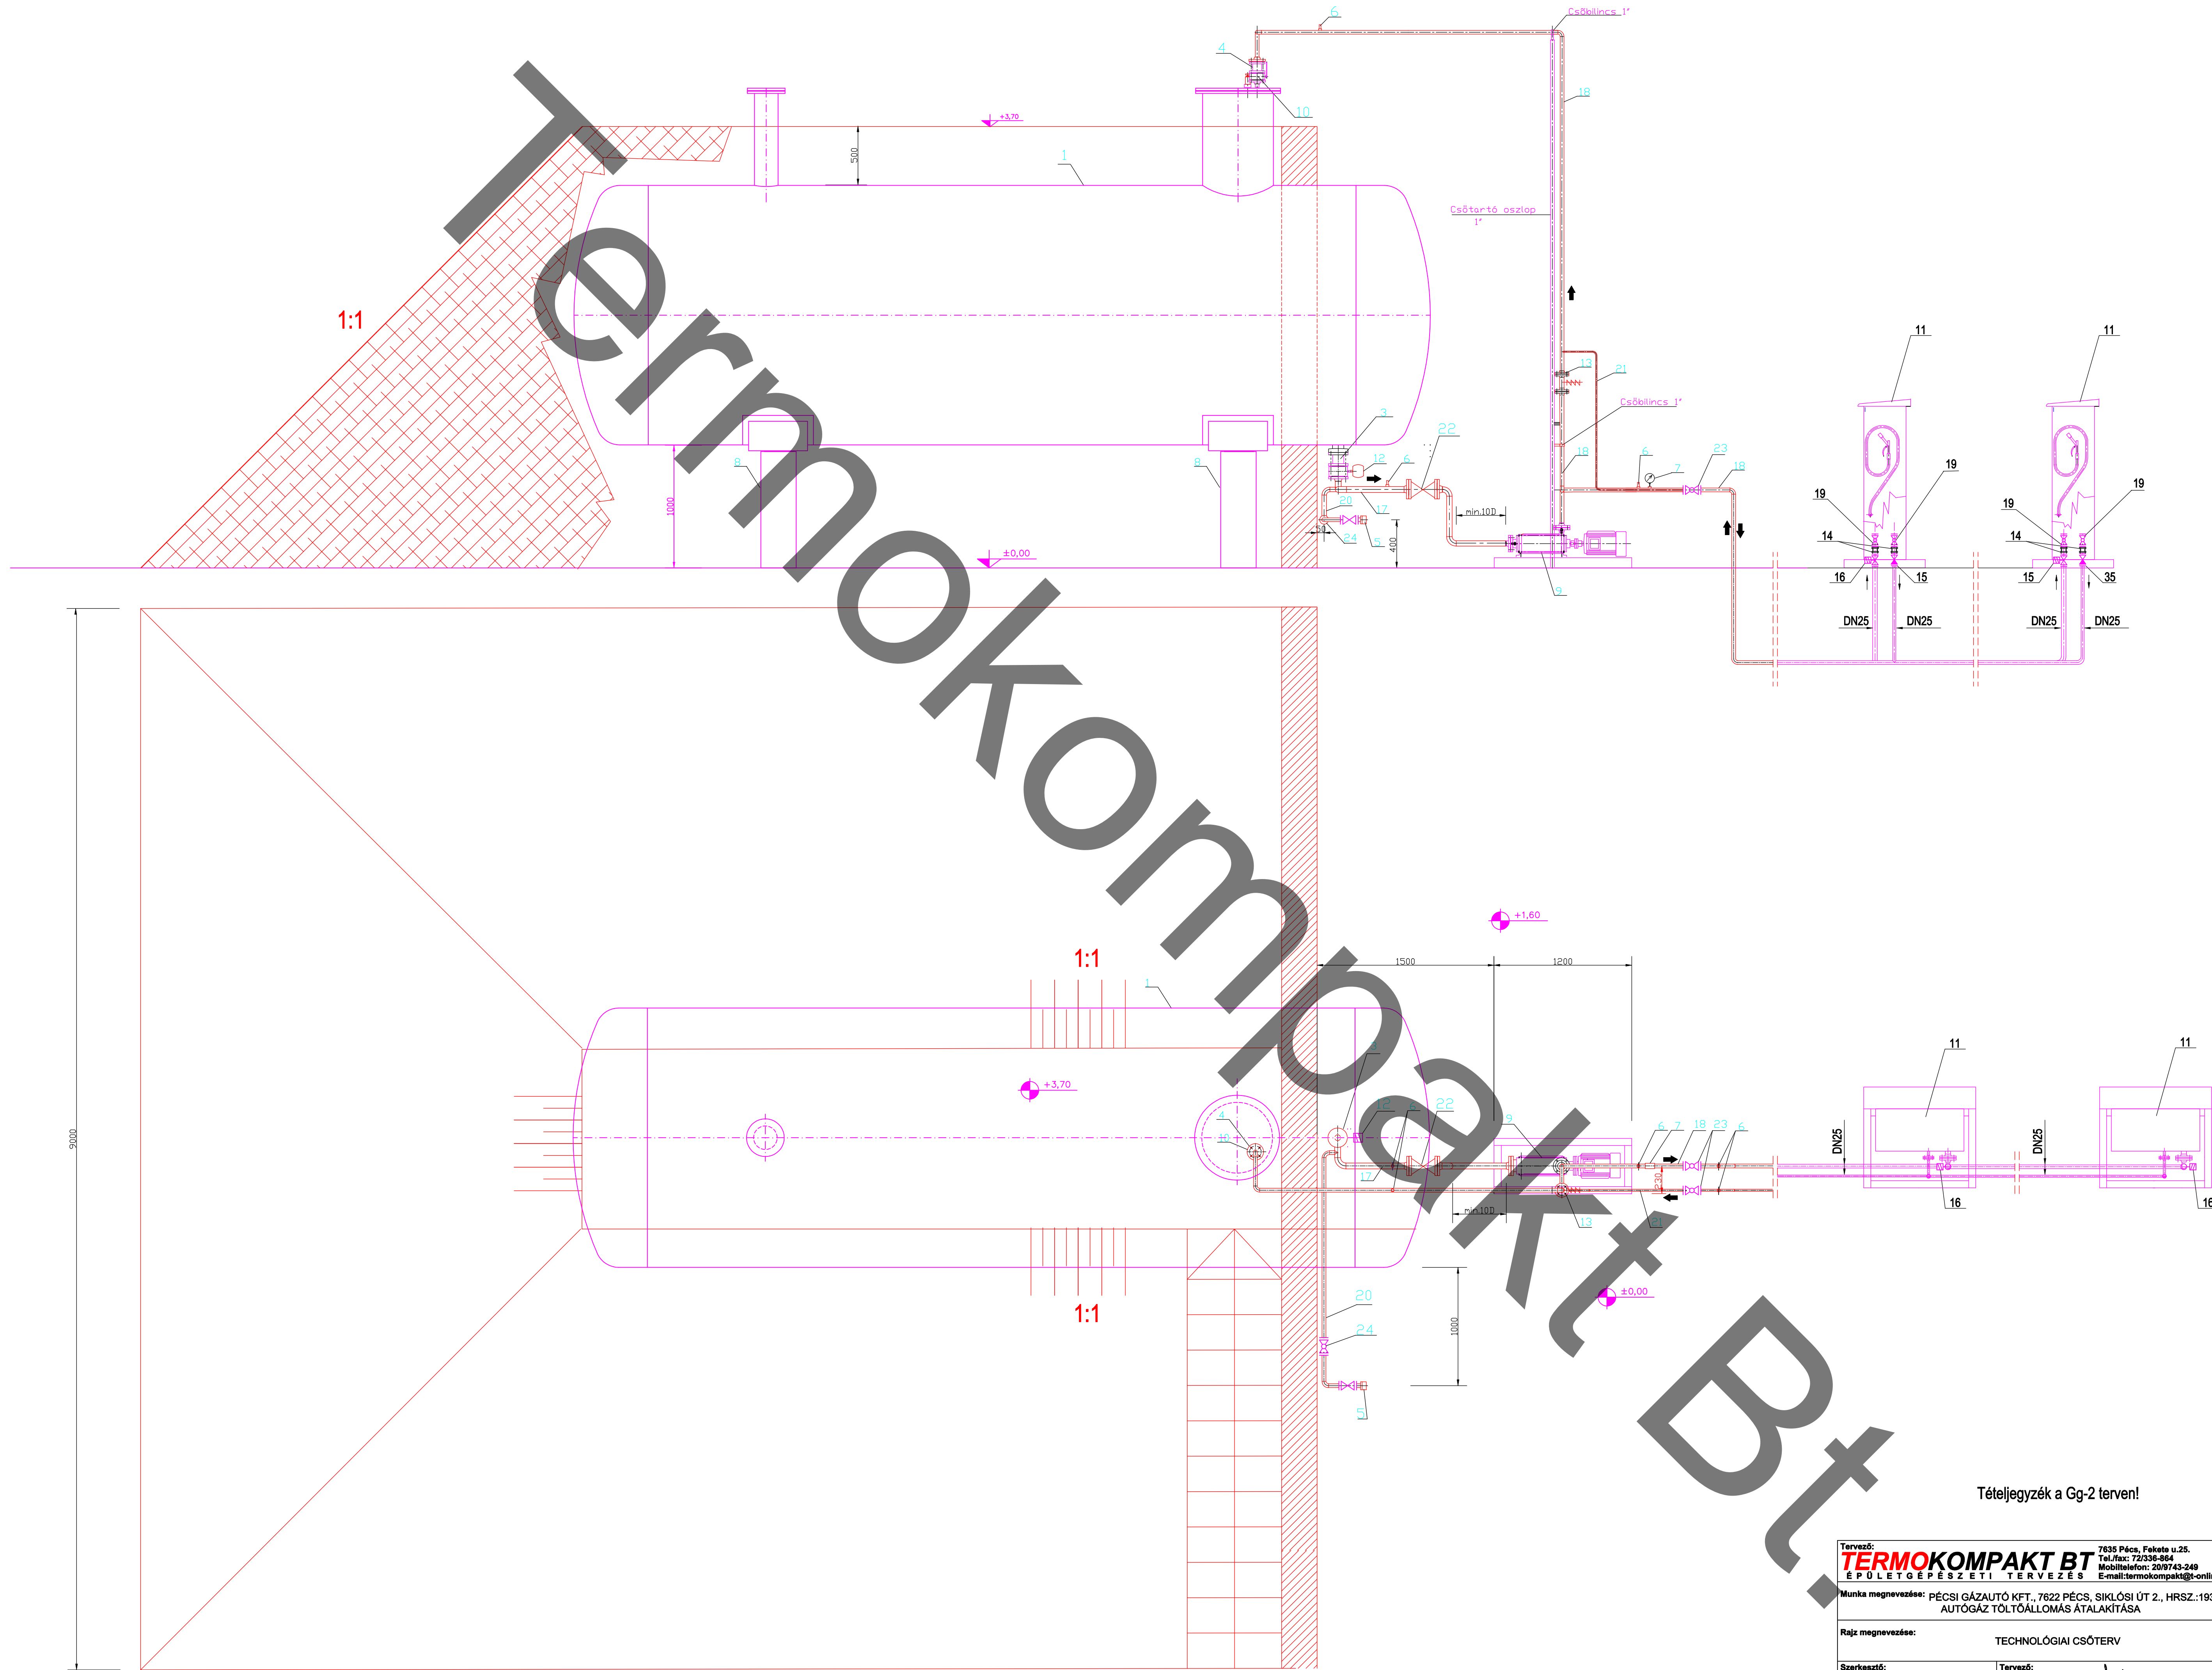


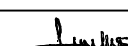

Tételjegyzék a Gg-2 terven!

Tervező: TERMOKOMPAKT BT ÉPÜLETGÉPÉSZETI TERVEZÉS		7635 Pécs, Fekete u.25. Tel./fax: 72/336-884 Mobiltelefon: 20/9743-249 E-mail: termokompakt@t-online.hu		Rajzsám:
Munka megnevezése: PÉCSI GÁZAUTÓ KFT., 7622 PÉCS, SIKLÓSI ÚT 2., HRSZ.:19321/7 AUTÓGÁZ TÖLTŐÁLLOMÁS ÁTALAKÍTÁSA		Építész:		Gg-3
Rajz megnevezése: TECHNOLÓGIAI CSŐTERV		Statikus:		Tervjel:
Szerkesztő:		Villamos:		Lépték:
Ludézer L.		Tervező: 		Dátum:
		Közműves:		Gépész:
		Gépjel:		2010.04.